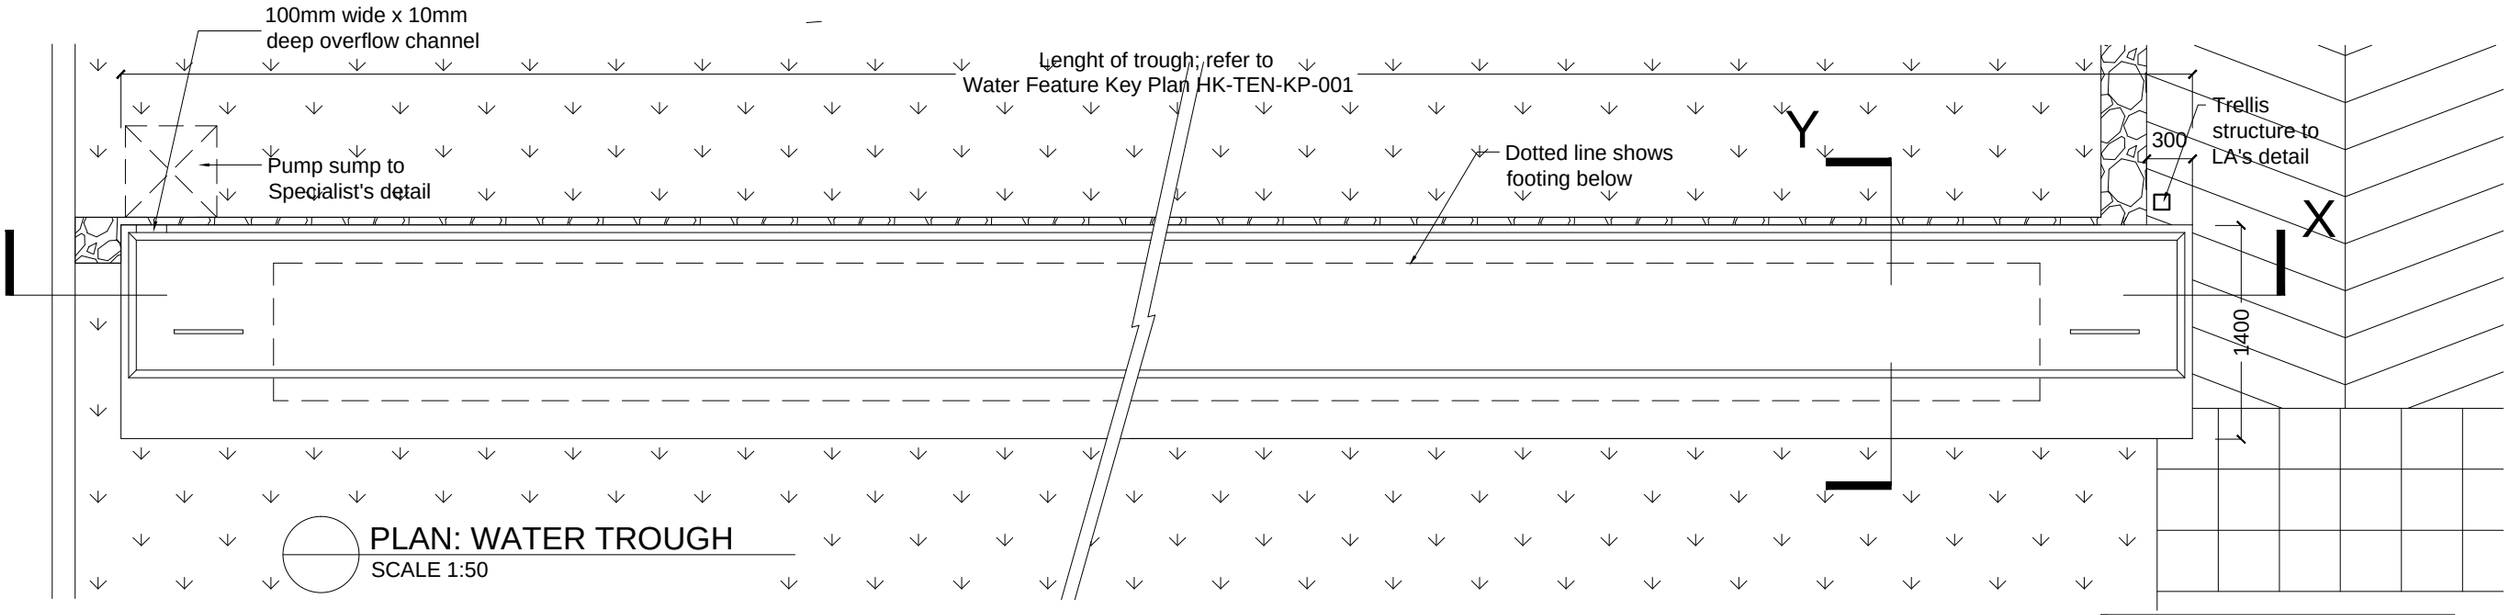

PLAN: WATER TROUGH
SCALE 1:50

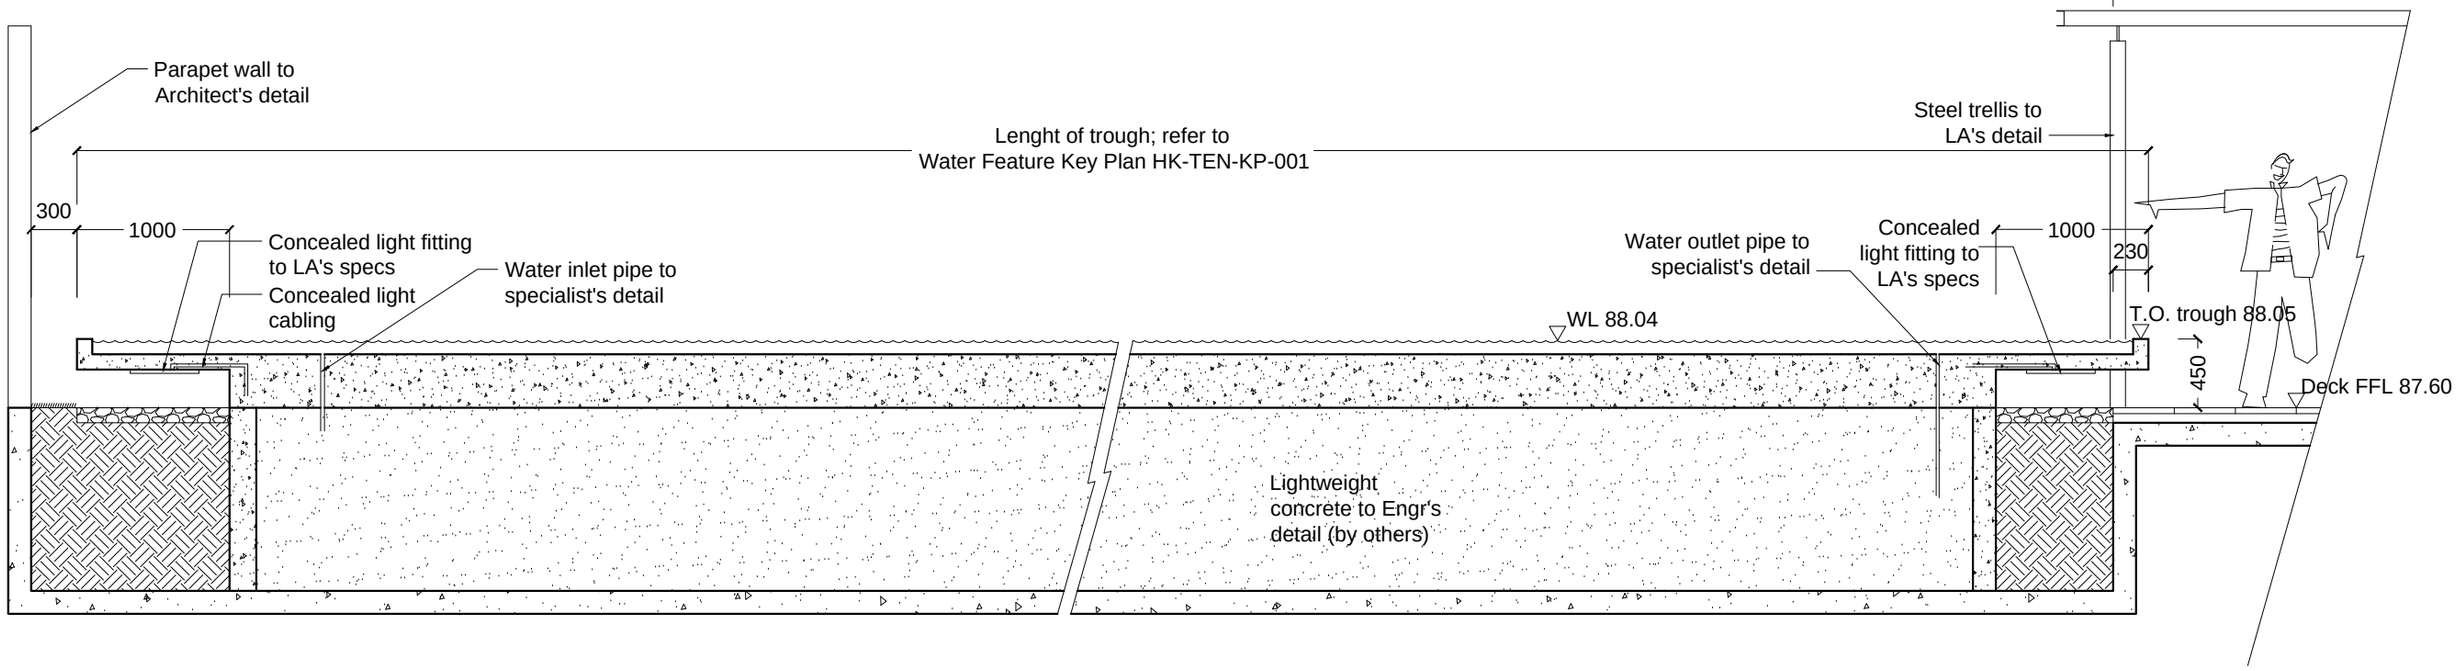

SECTION 'X'
SCALE 1:50

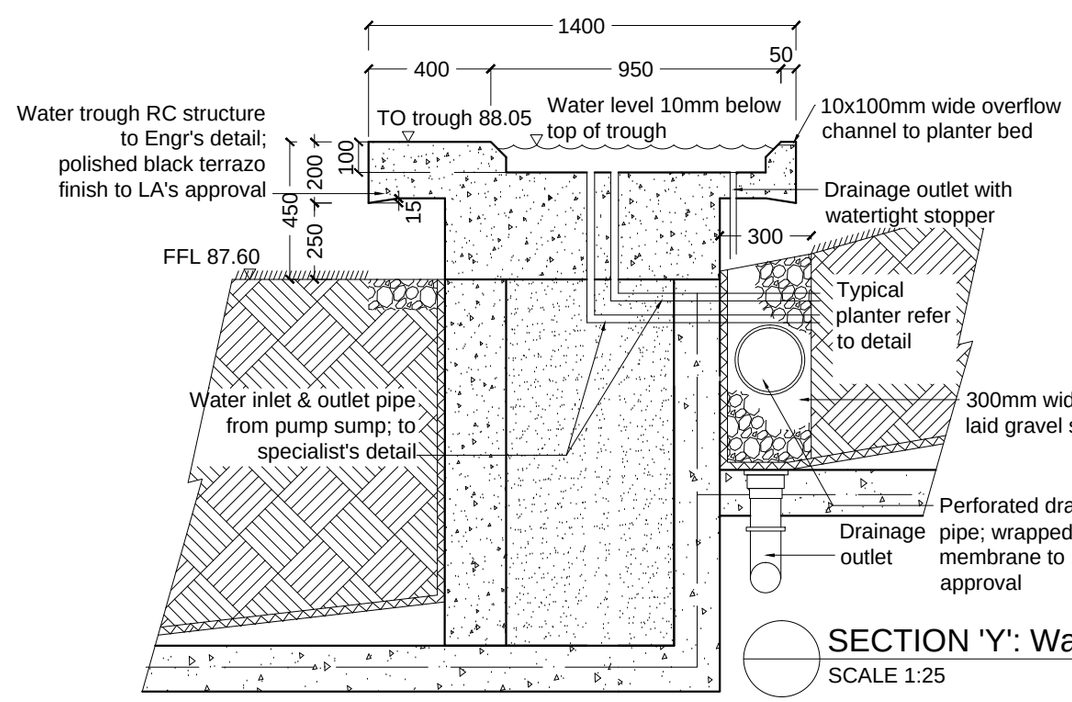

SECTION 'Y': Water Trough
SCALE 1:25