ELEVATION A : guardhouse trellis
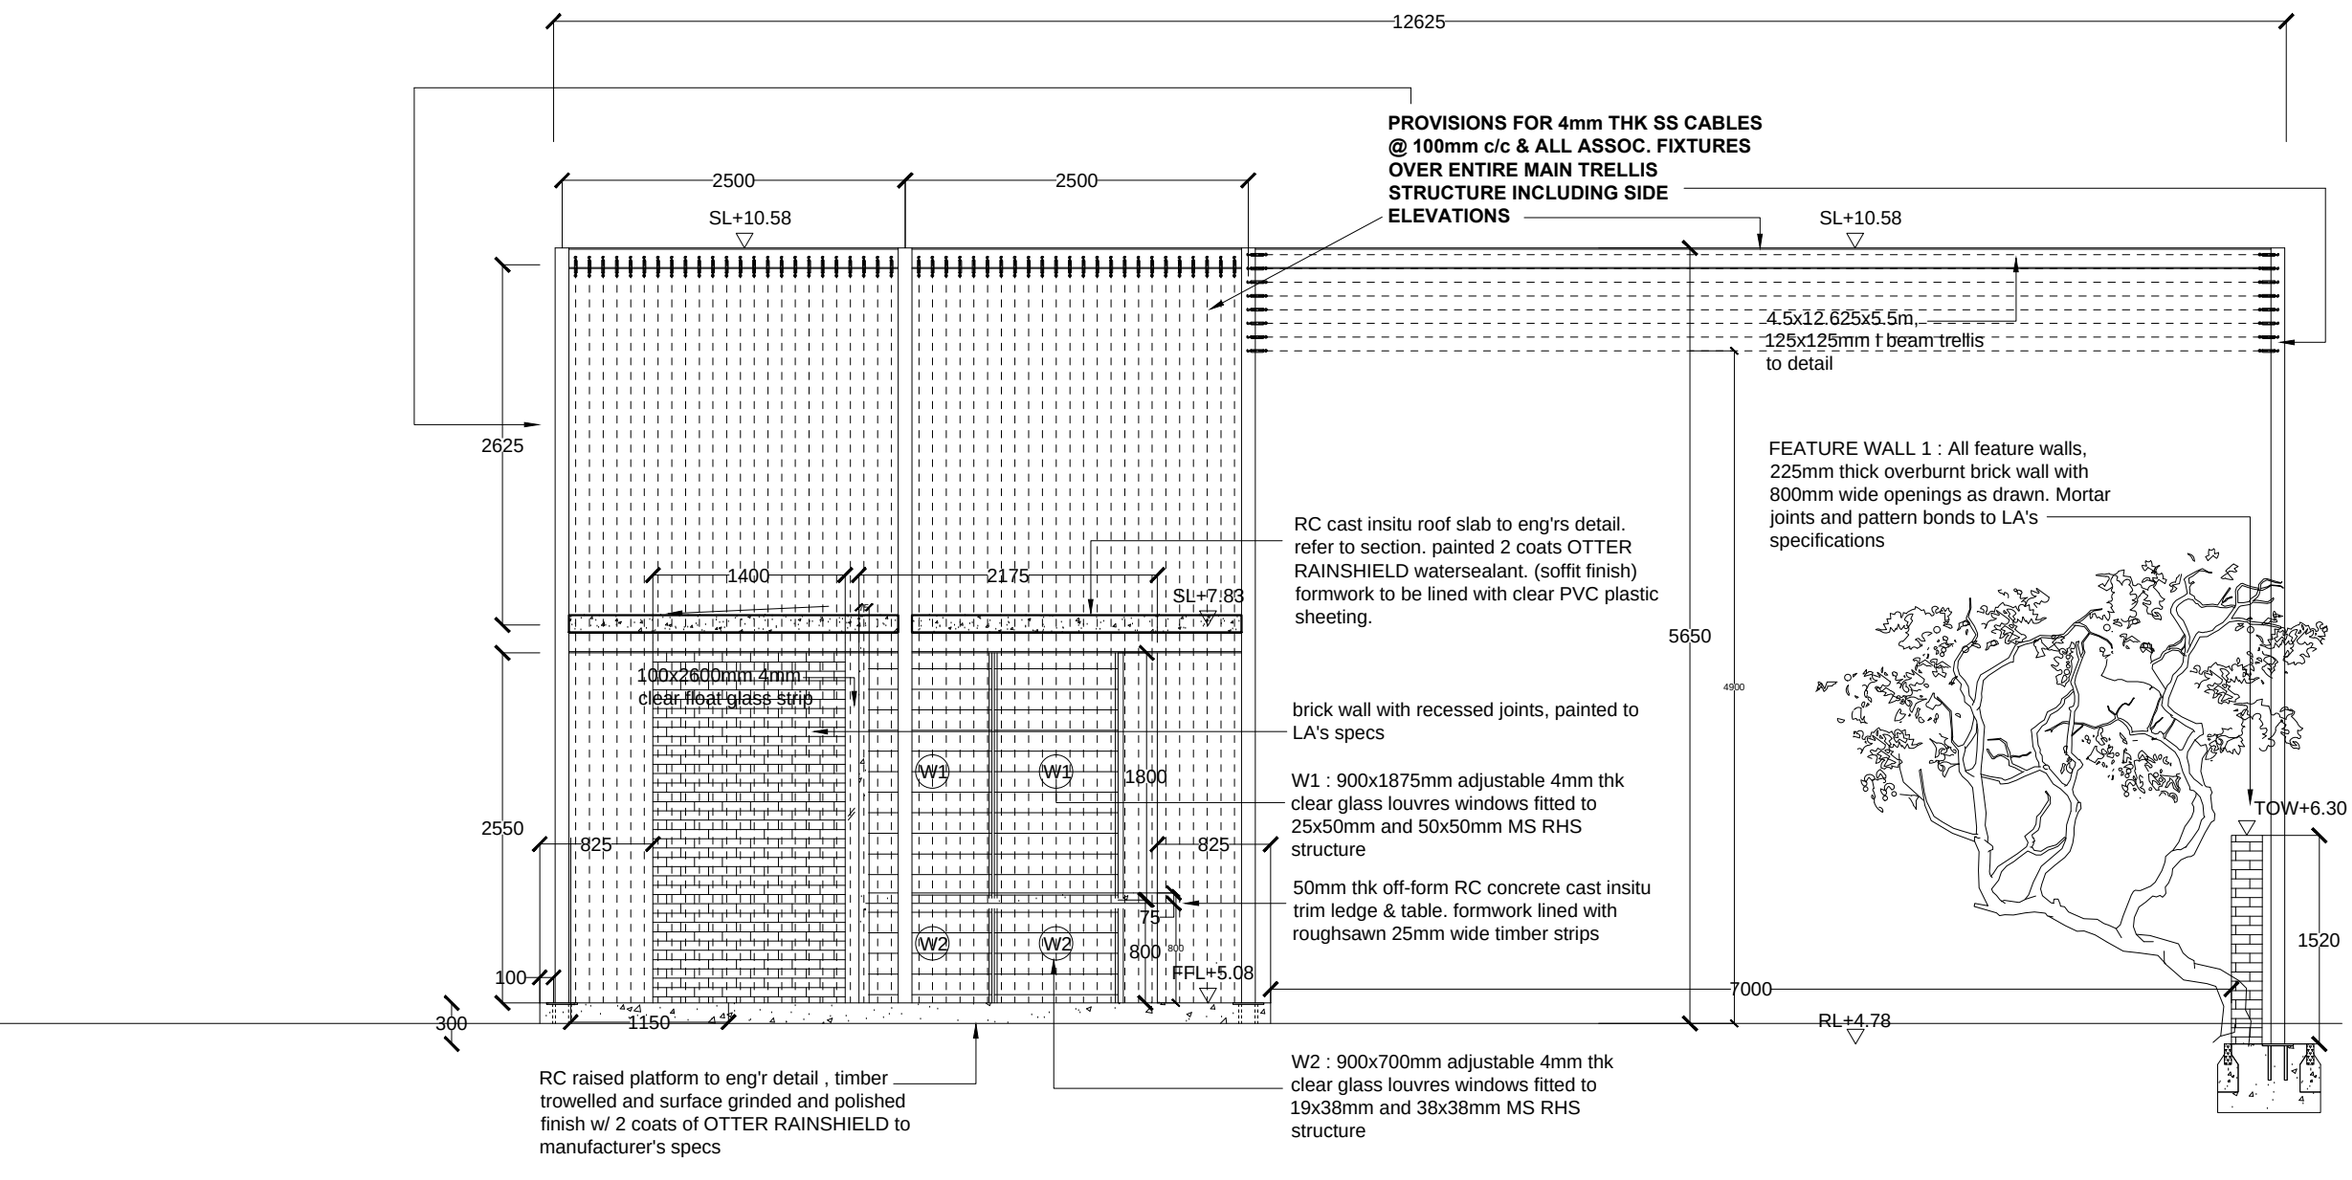
Scale 1:50