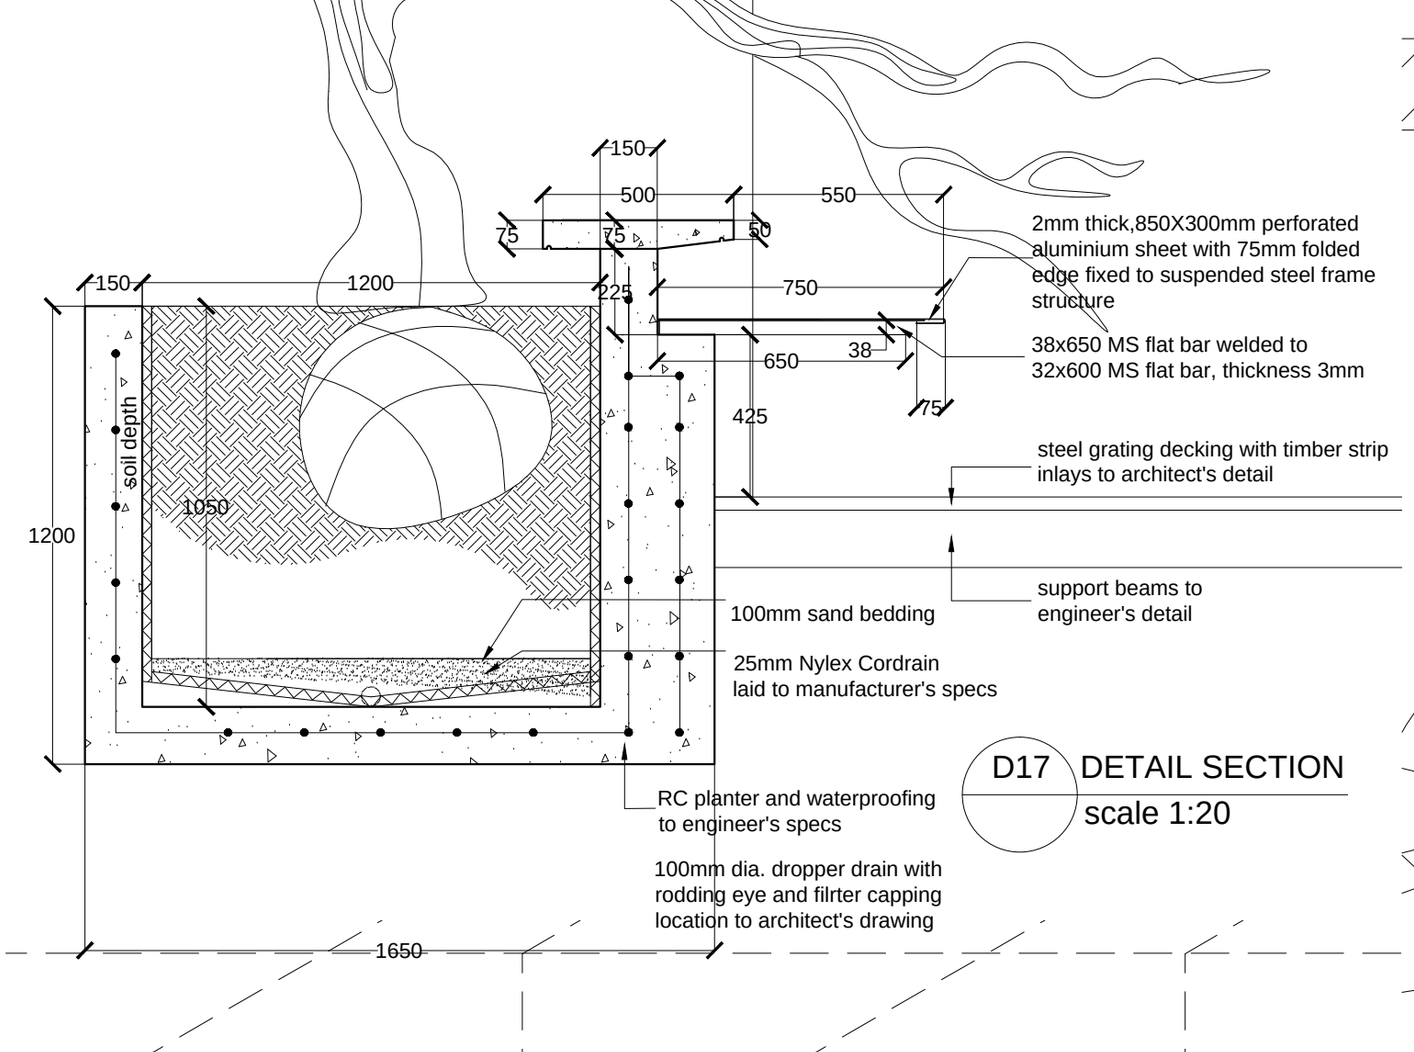

D17 DETAIL SECTION
scale 1:20

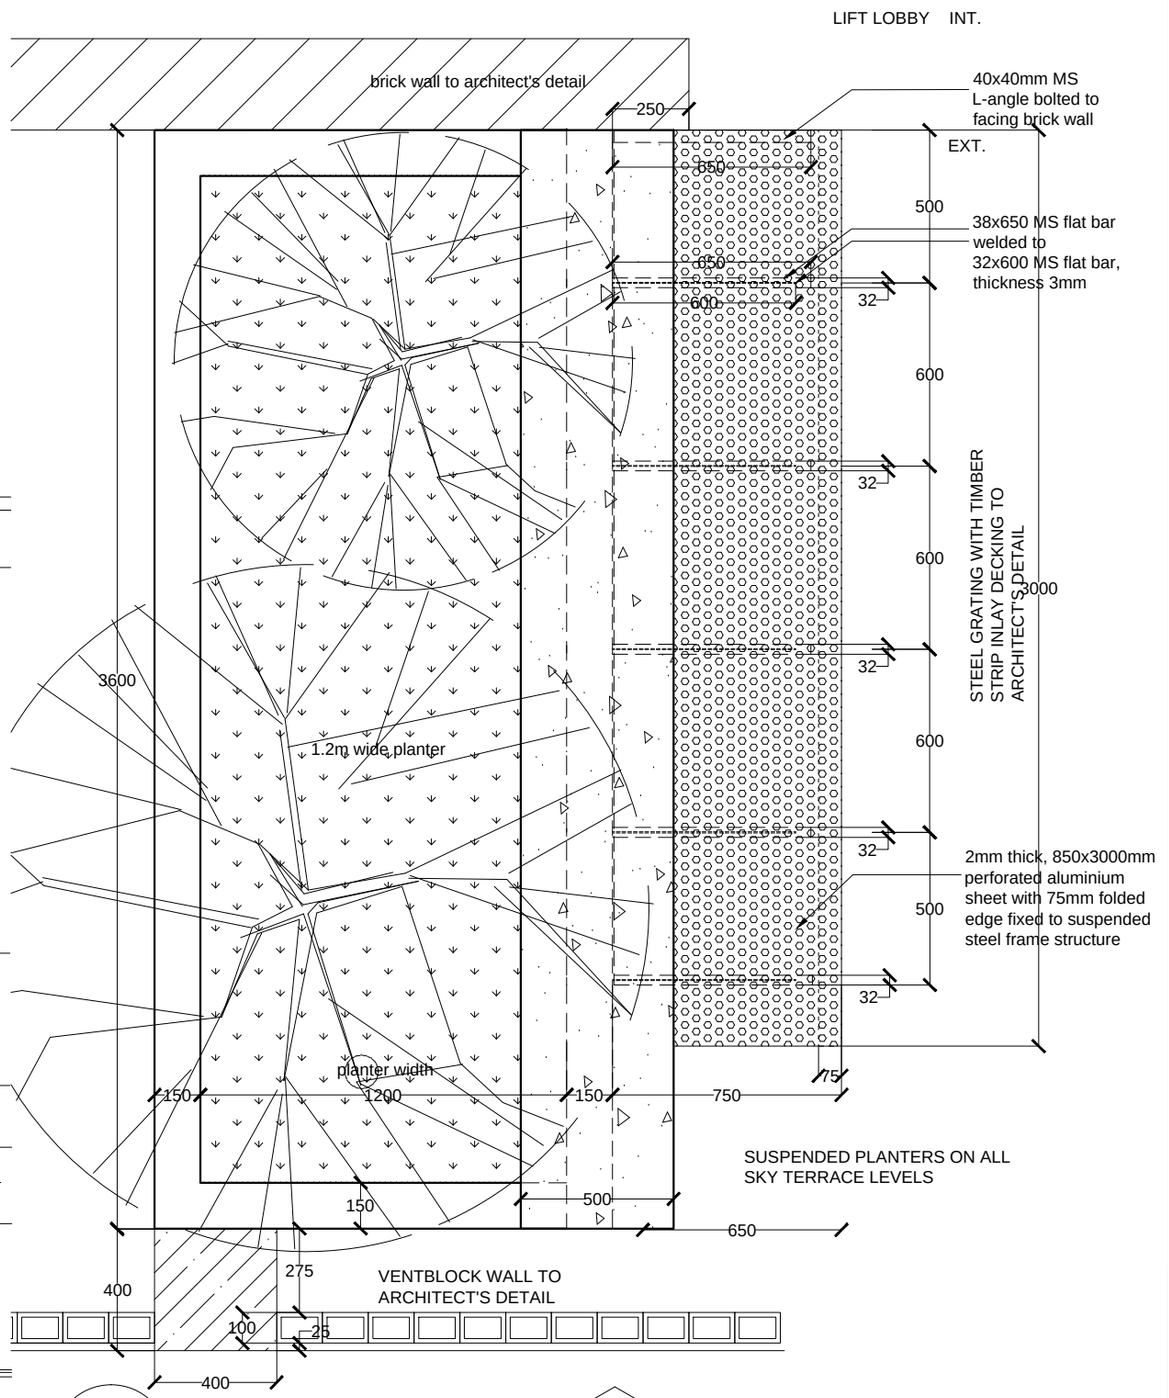

PLAN
scale 1:20

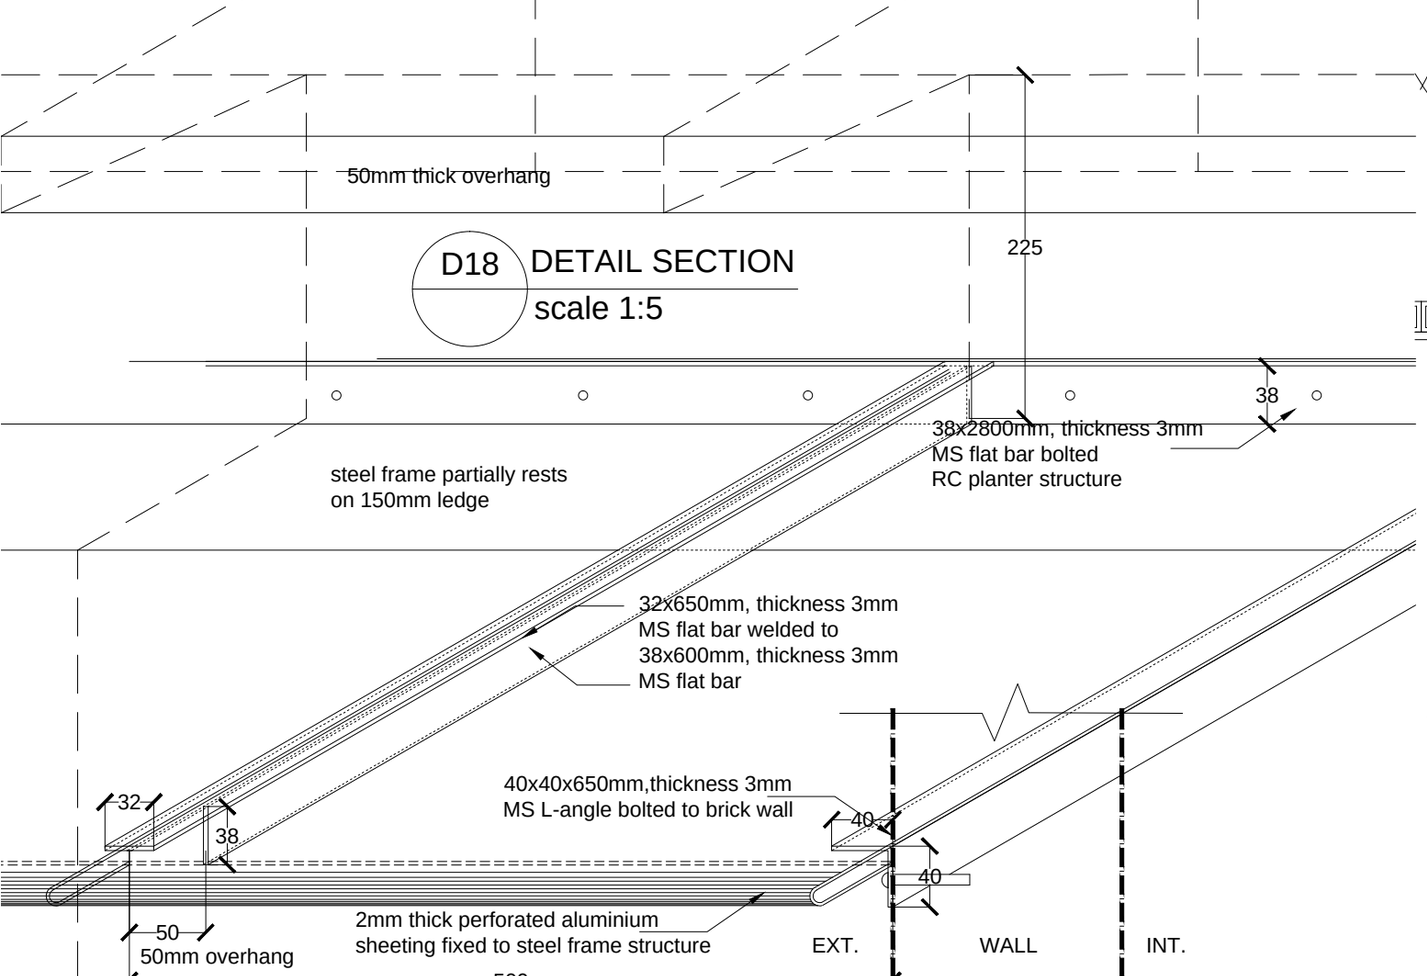

D18 DETAIL SECTION
scale 1:5

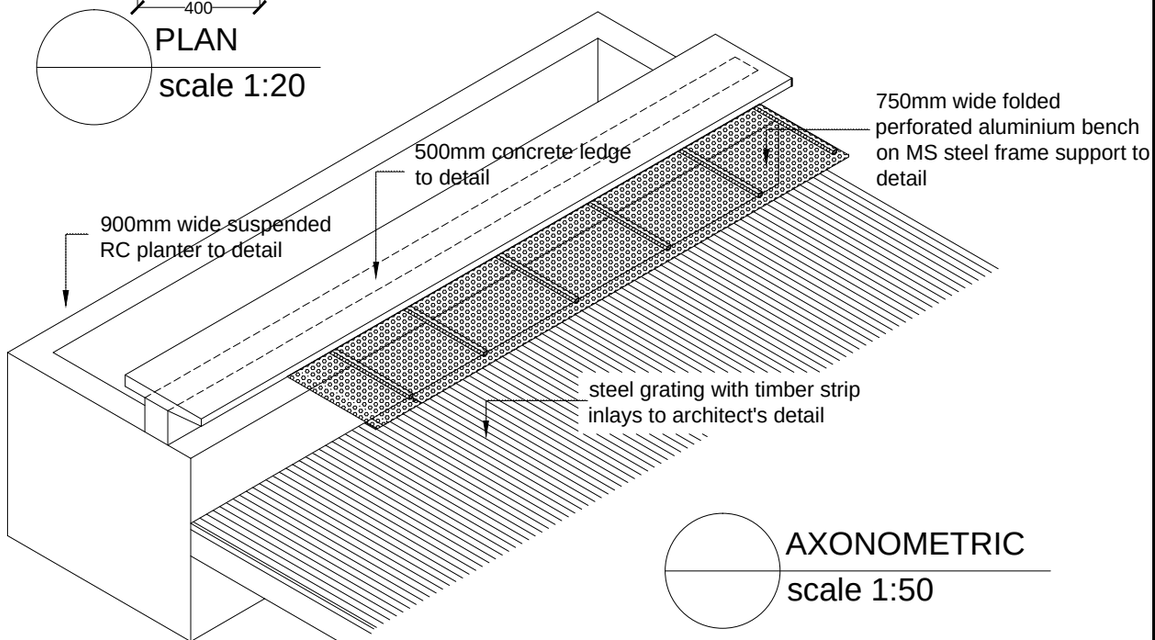

AXONOMETRIC
scale 1:50