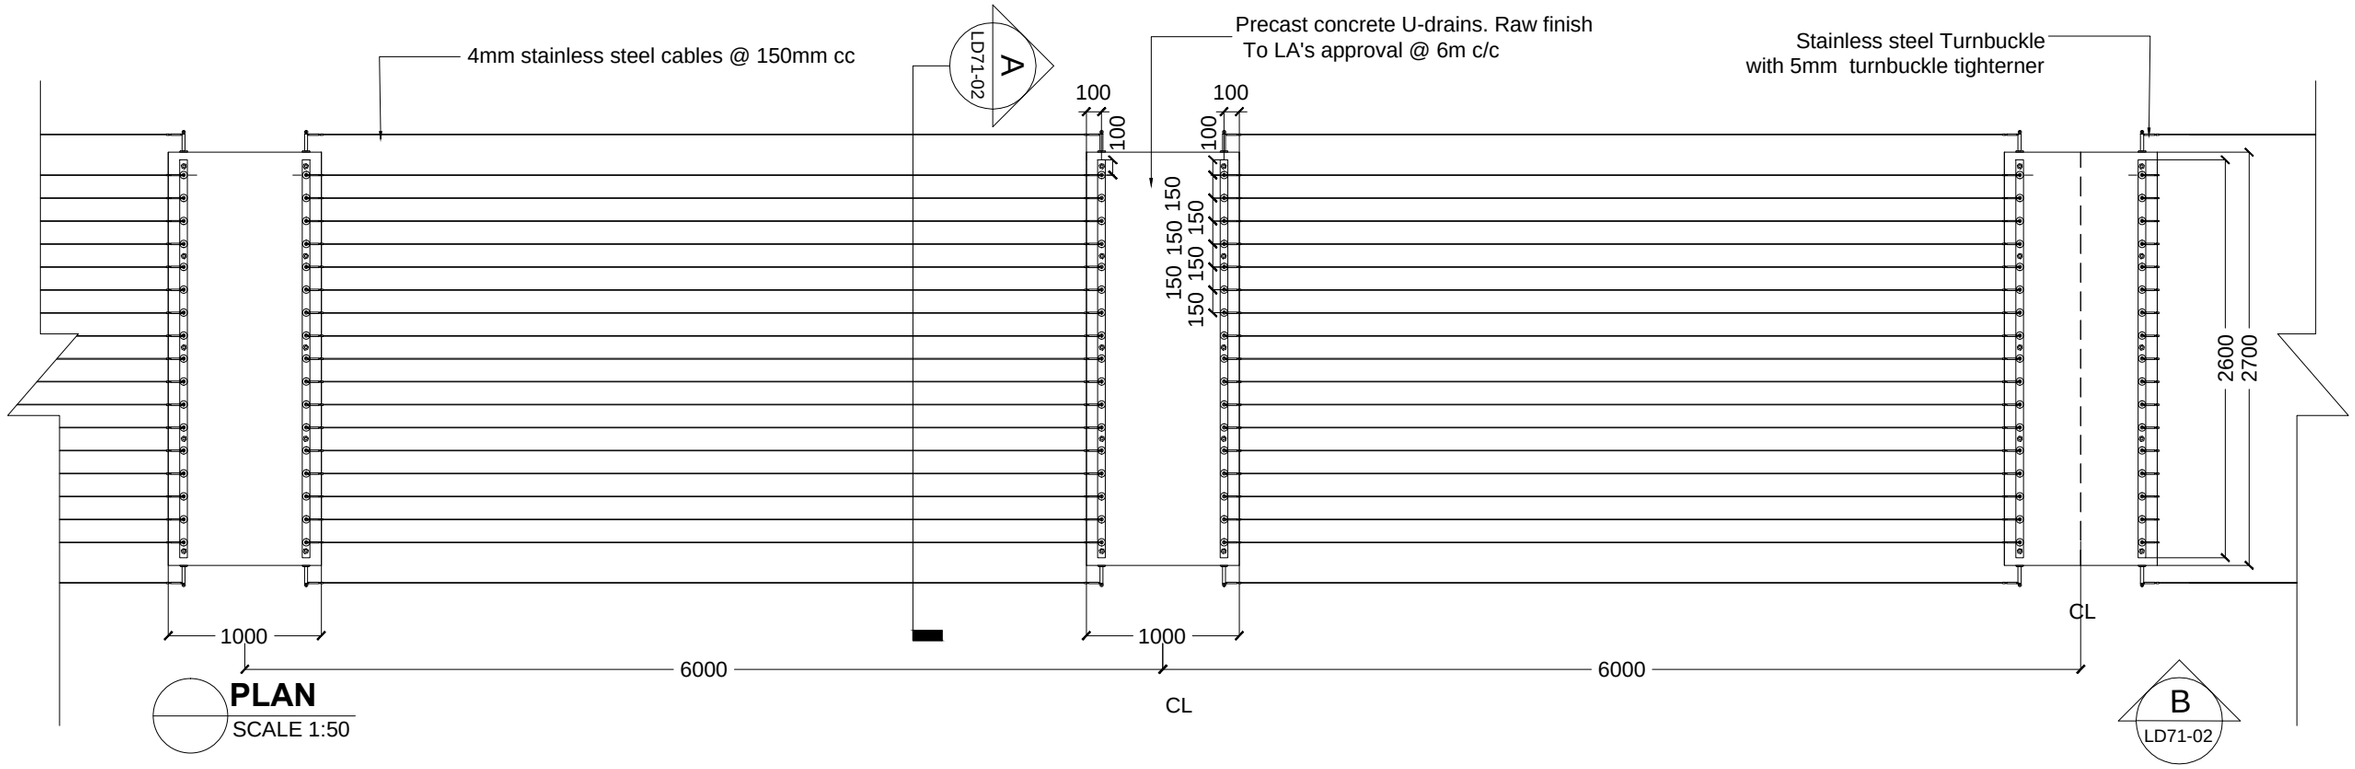

PLAN
SCALE 1:50

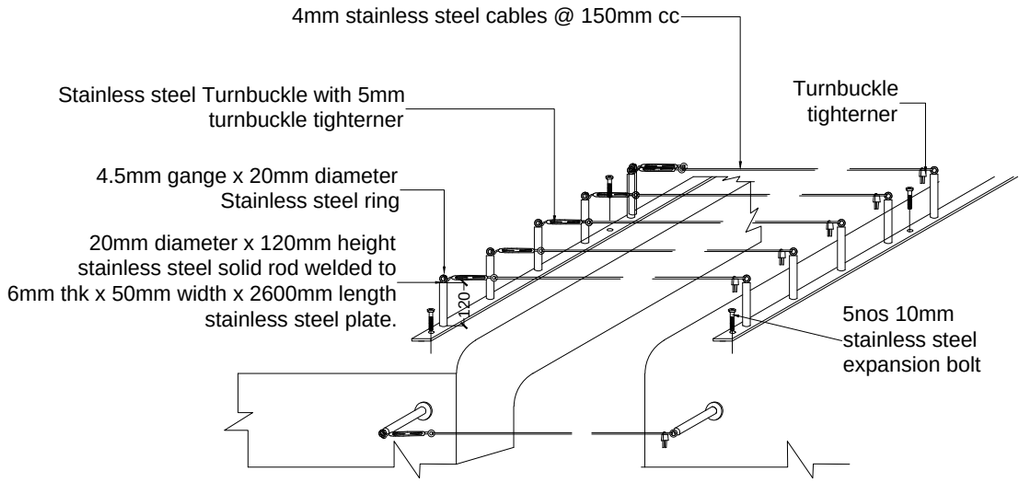

ENLARGEMENT A
NTS

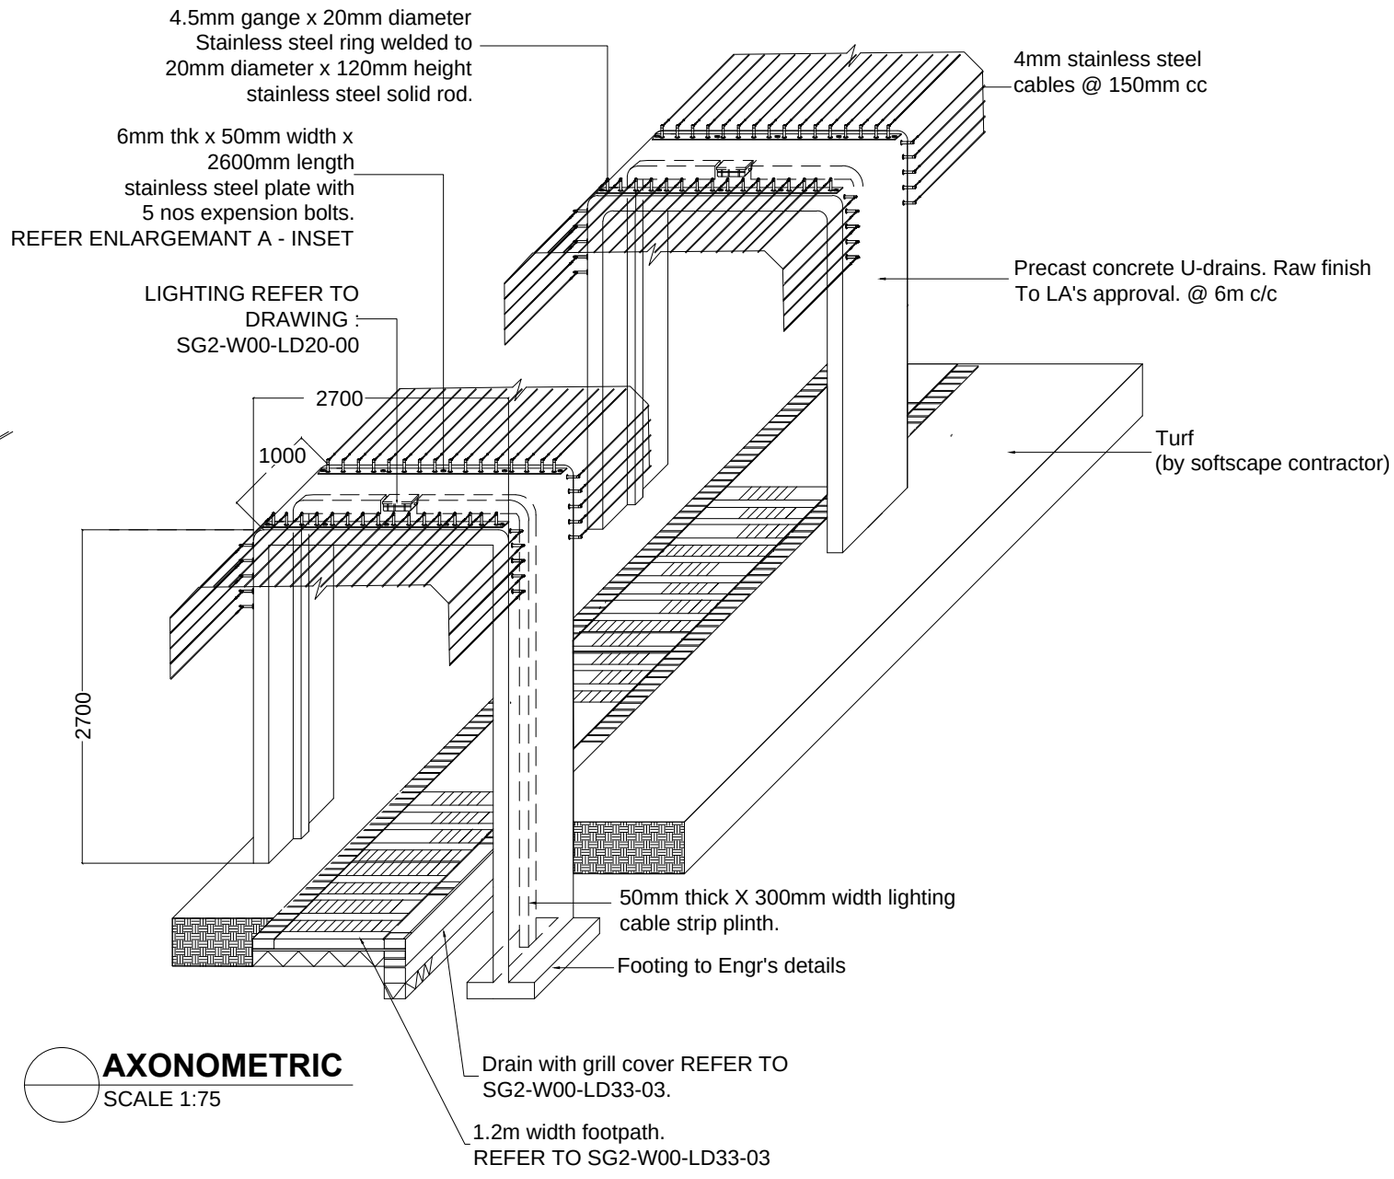

AXONOMETRIC
SCALE 1:75