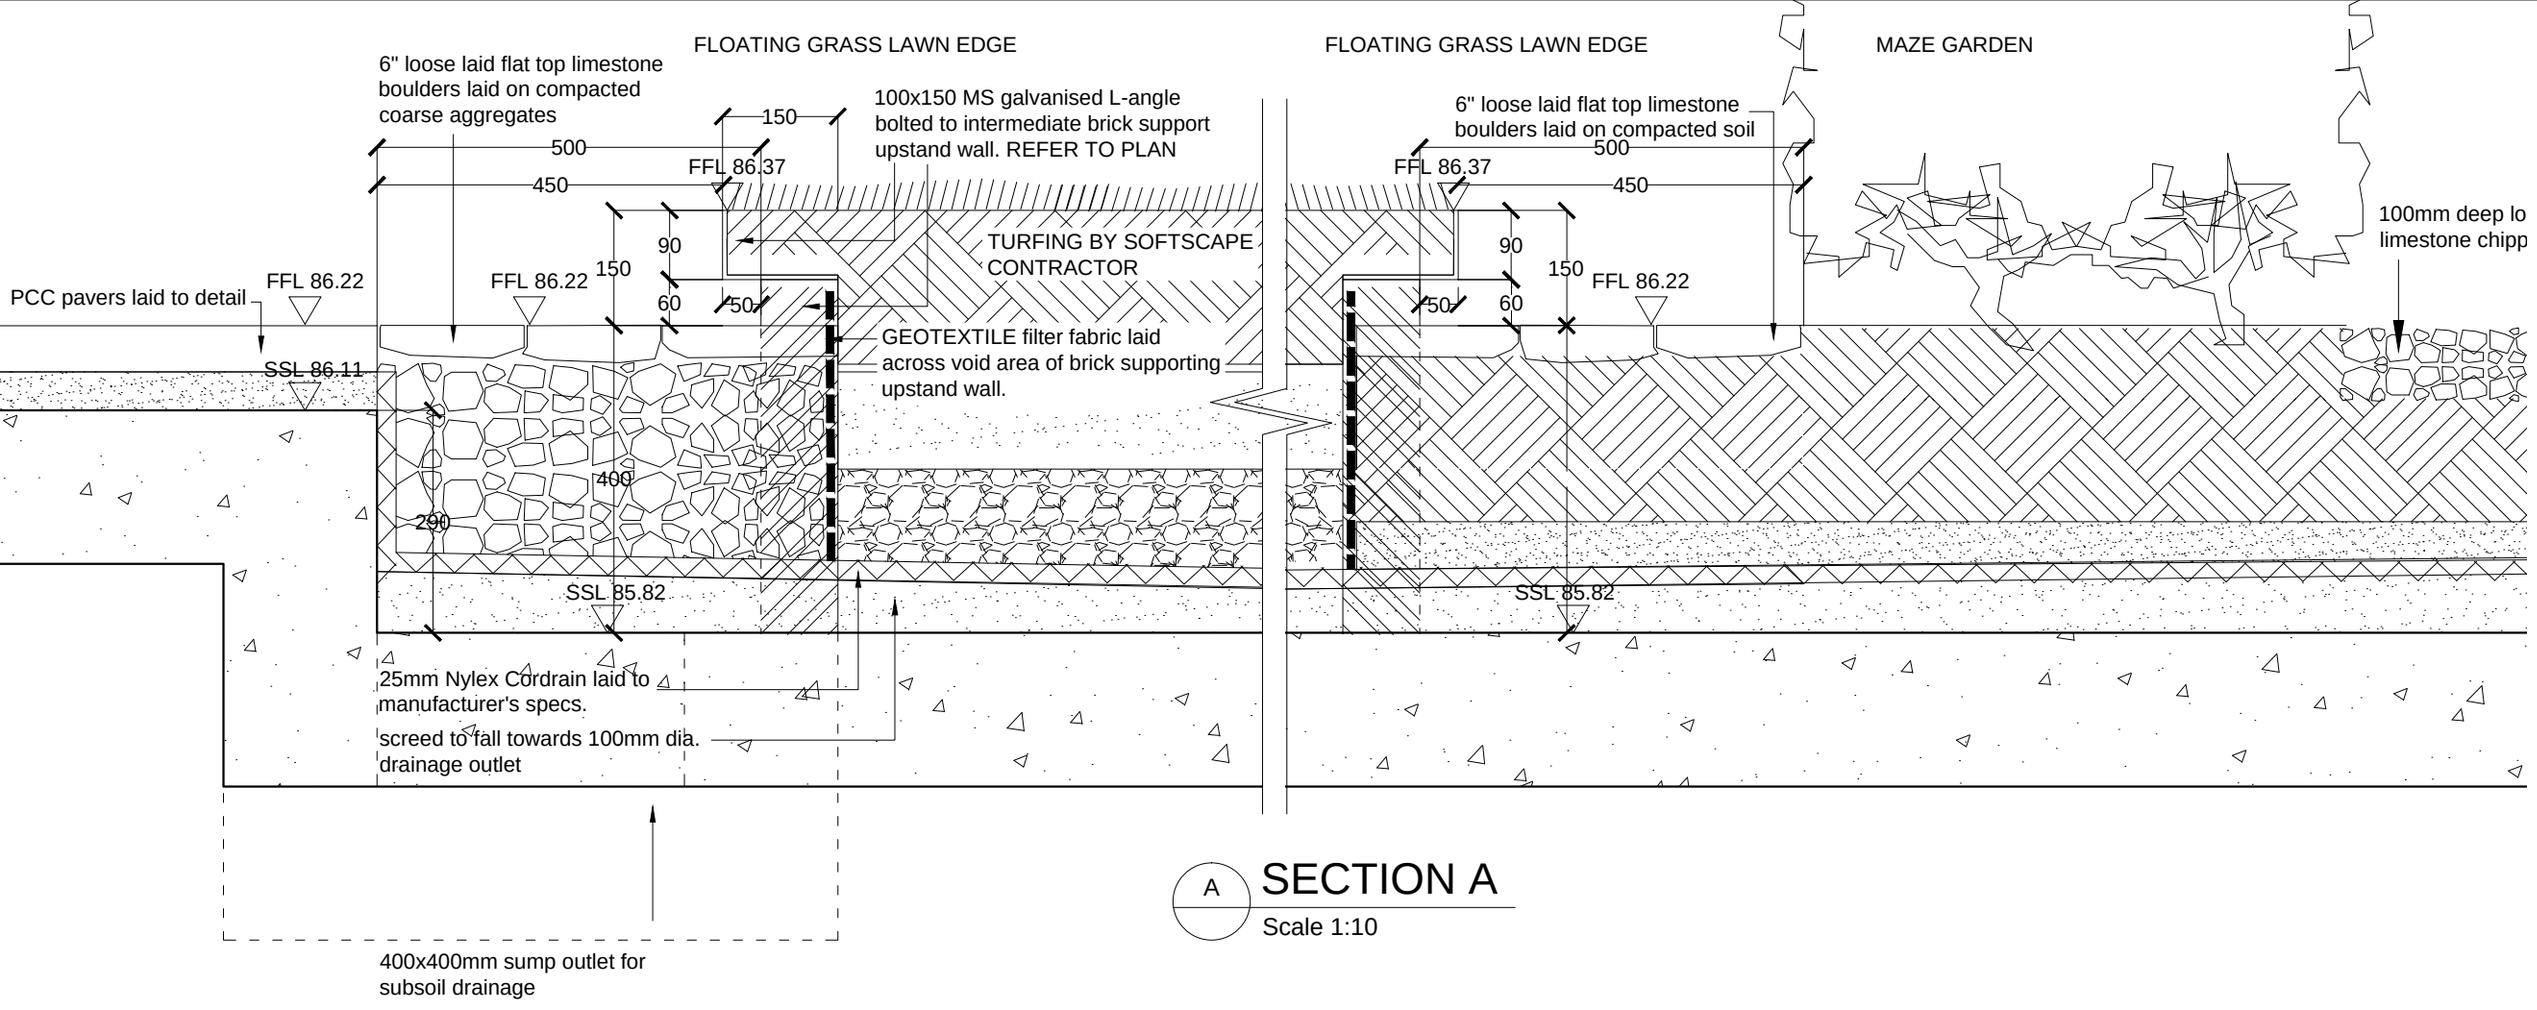

A SECTION A
Scale 1:10

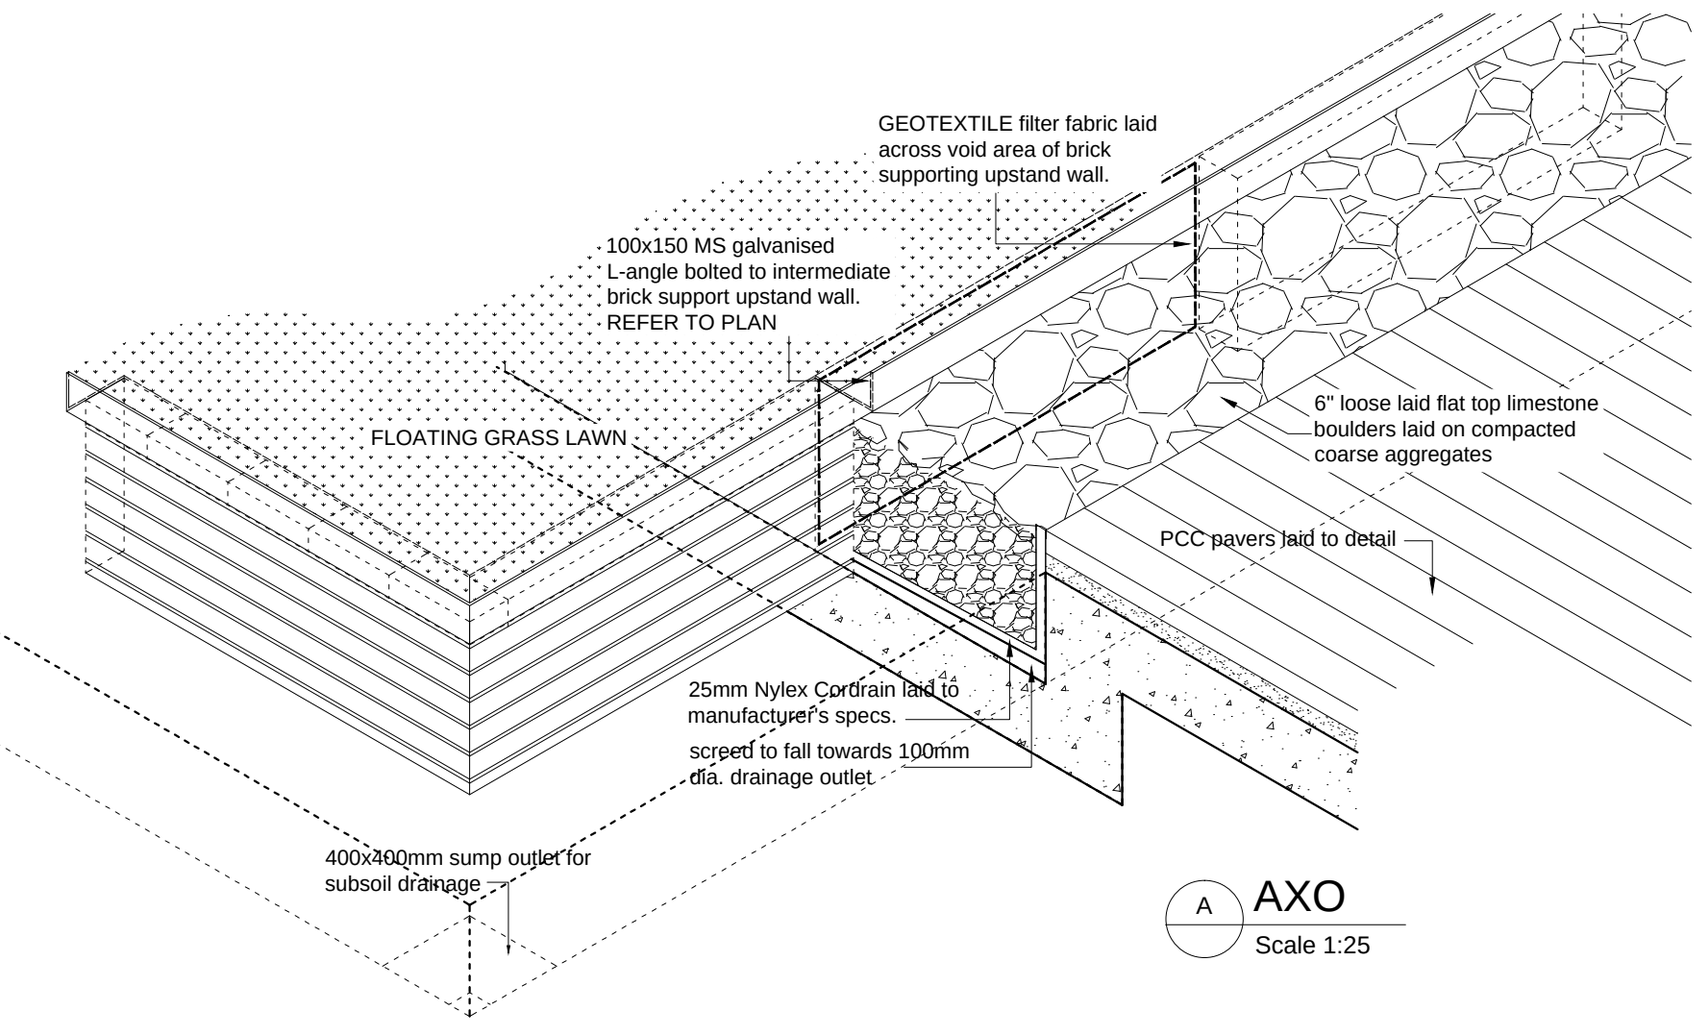

A AXO
Scale 1:25